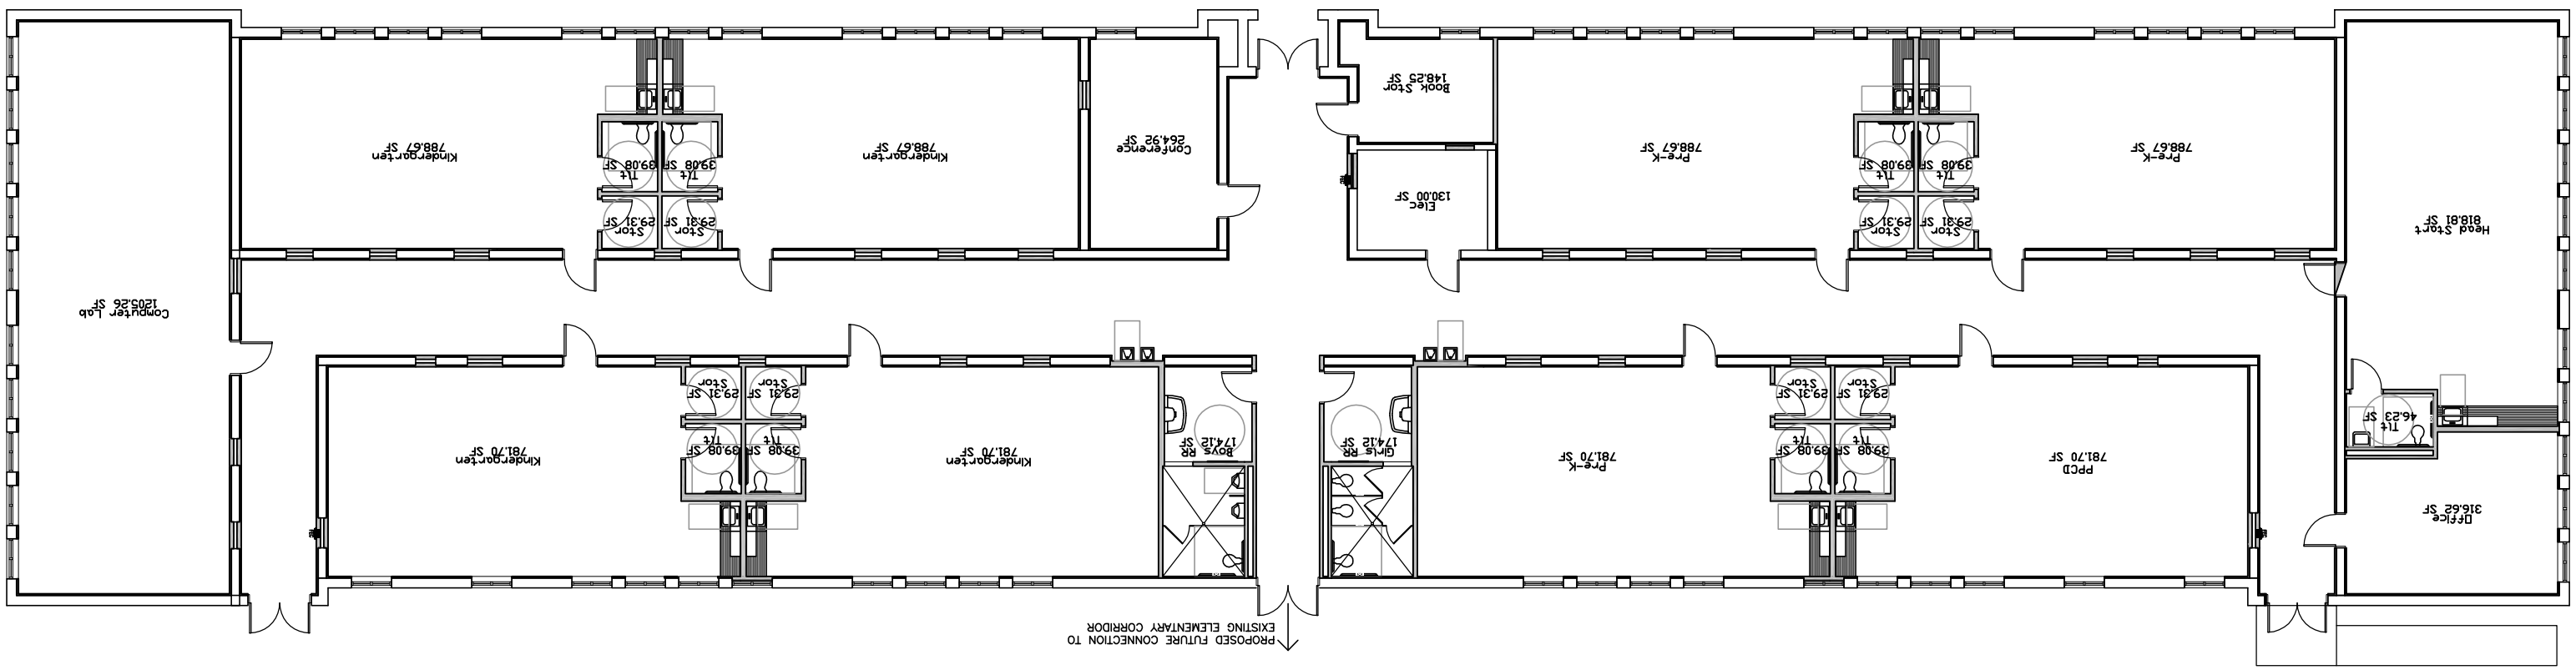
Computer Lab
1205.26 SF
Kindergarten
788.67 SF
Tlt
39.08 SF
Tlt
39.08 SF
Stor
29.31 SF
Stor
29.31 SF
Kindergarten
788.67 SF
Conference
264.92 SF
Book Stor
148.25 SF
Elec
130.00 SF
Pre-K
788.67 SF
Tlt
39.08 SF
Tlt
39.08 SF
Stor
29.31 SF
Stor
29.31 SF
Pre-K
788.67 SF
Head Stort
818.81 SF
Kindergarten
781.70 SF
Tlt
39.08 SF
Tlt
39.08 SF
Stor
29.31 SF
Stor
29.31 SF
Kindergarten
781.70 SF
Boys RR
174.12 SF
Girls RR
174.12 SF
Pre-K
781.70 SF
Tlt
39.08 SF
Tlt
39.08 SF
Stor
29.31 SF
Stor
29.31 SF
PPCD
781.70 SF
Tlt
46.23 SF
Office
316.62 SF
PROPOSED FUTURE CONNECTION TO
EXISTING ELEMENTARY CORRIDOR